

記号

- 照明フロアコンセント (2口)
- 照明フロアコンセント (3口)
- 照明フロアコンセント (4口)
- 照明平行コンセント (4口)
- ローホリコンセント (2口)
- マイクコンセント
- スピーカーコンセント
- ワイヤレスアンテナコンセント
- 音響平行コンセント
- マルチコンセント


調光卓

- ・クロスバー式
- ・80 フェーダー 3段
- ・フリーフェーダー 20

回路

- サスペンション ... 1SUS, 2SUS 各16回路 3SUS 12回路 4SUS 8回路
- ボーダー ... 1B0, 2B0, 3B0 各4色回路 (BOコンセントは無し)
- アッパーホリ ... 4色回路 1色15灯
- ローホリ ... 4色回路 1色16灯
- プロサス ... 16回路
- 上下固定トメンタル ... 2灯 4回路
- 上下タワー ... 第1, 第2 各2灯4回路
- フット ... 4色回路

- 花道フット ... 2色回路
- 上下フロント ... 4灯 6回路
- 第1シーリング ... 2灯16回路 (8灯4色回路)
- 第2シーリング ... 2灯 8回路 (8灯2色回路)
- ピンルーム併用
- フロアコンセント ... 上手16回路 下手16回路 花道上下各2回路
- 舞台前4回路 舞台奥6回路
- ピンスポットライト ... 2kwクセノン 3台

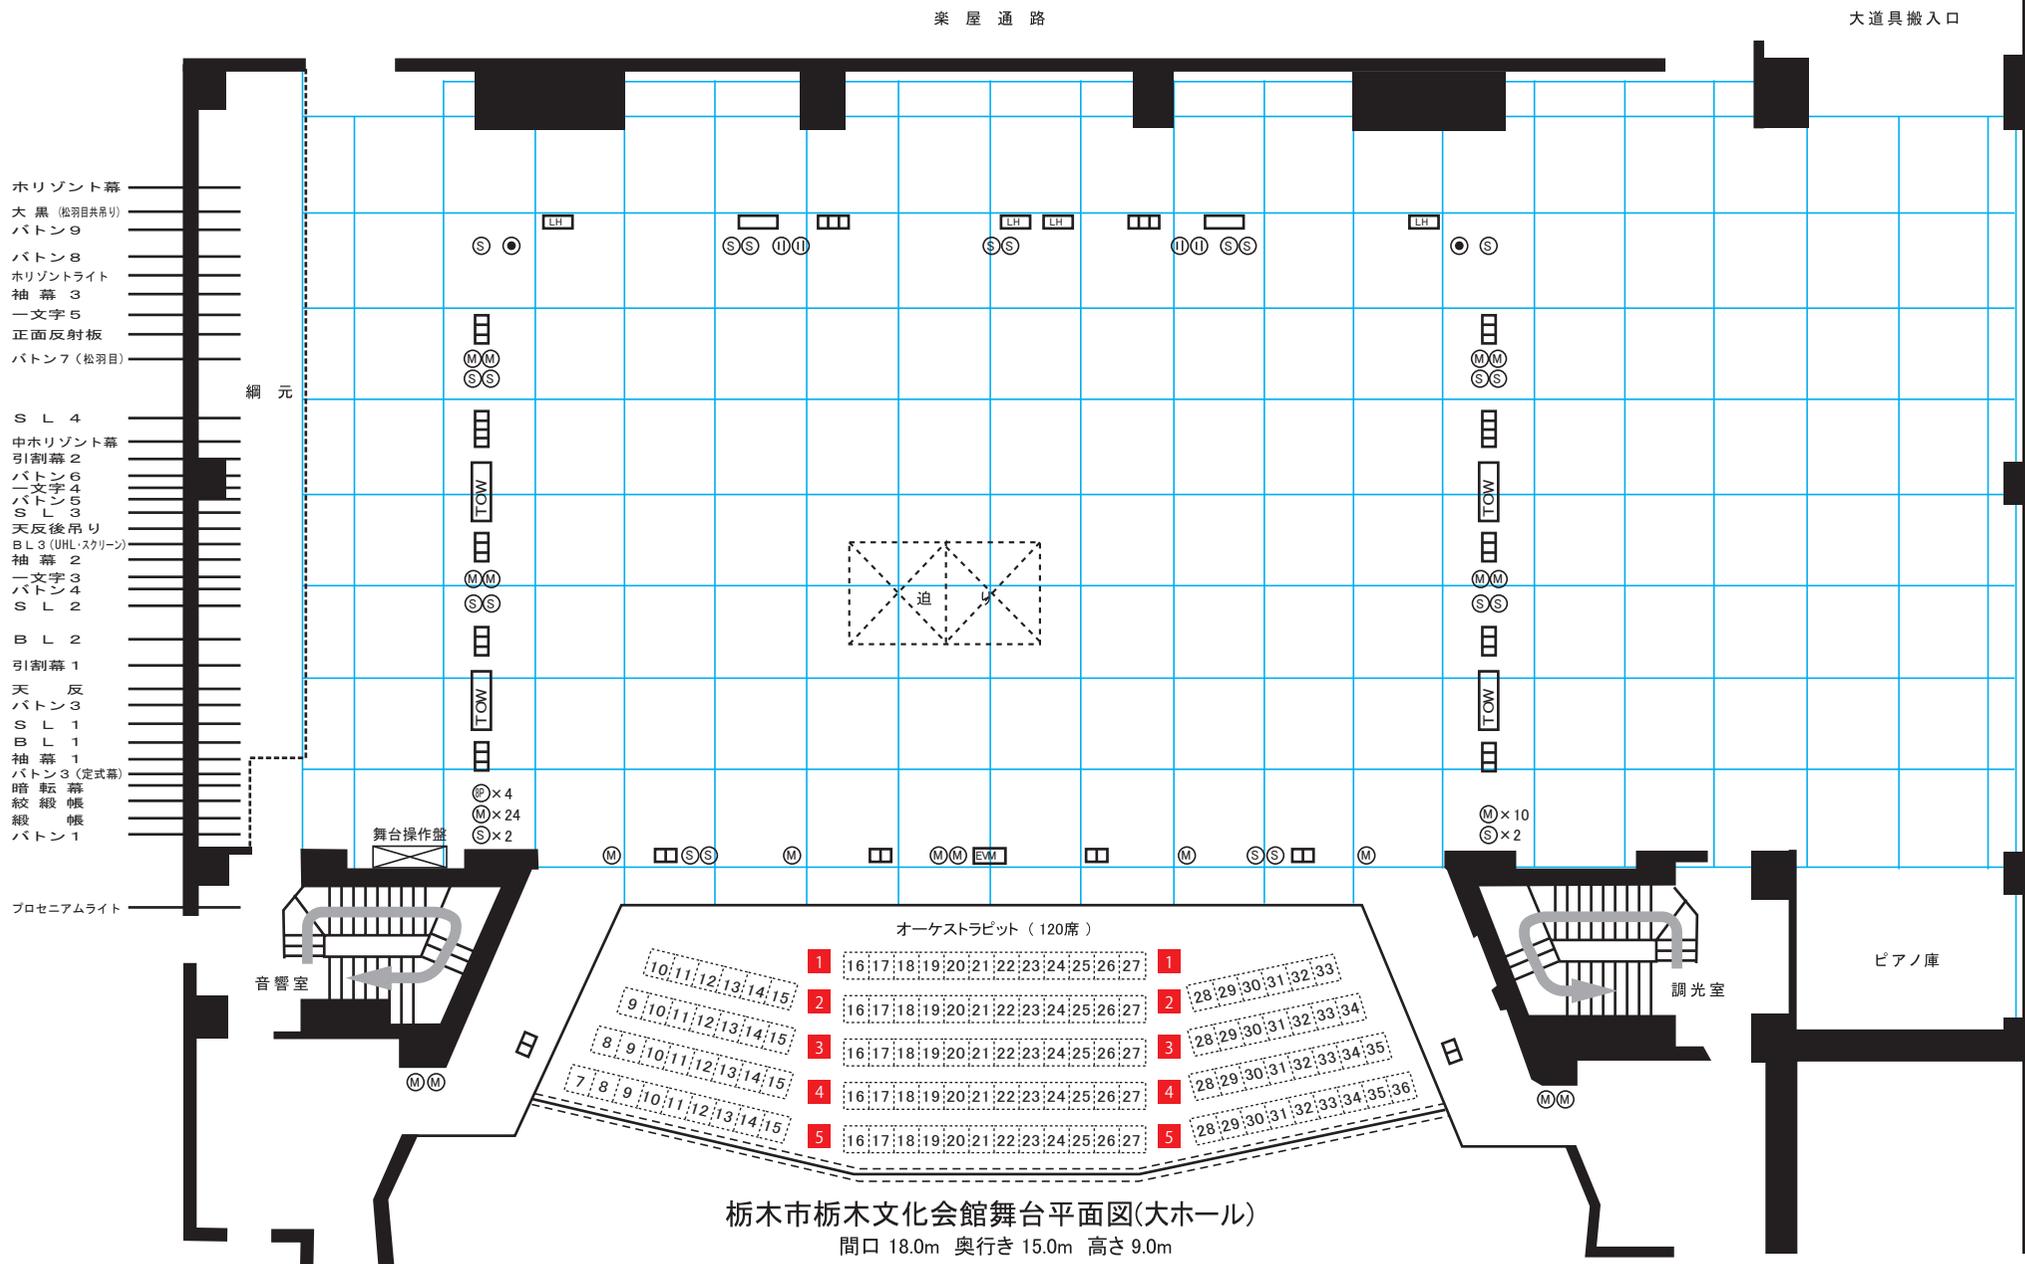

栃木市栃木文化会館舞台平面図(大ホール)

間口 18.0m 奥行き 15.0m 高さ 9.0m